

# BIOPOLIS ILLE AMONT

## 3° CELCIUS


### 3° CELCIUS

#### PROGRAMME

Bâtiment A : Restaurant (441 m<sup>2</sup> surface de plancher)  
 Bâtiment B : Laboratoire du goût (316 m<sup>2</sup>)  
 Bâtiment C : Point Info - Médiathèque - Gîtes (612.5 m<sup>2</sup>)



Passerelle : franchissement du canal d'Ille et Rance  
 accès aux bâtiments A, B et C  
 Largeur = 5m (vélos-cargos + piétons)

Quai flottant : arrimage des navettes fluviales (ligne Rennes-Betton)

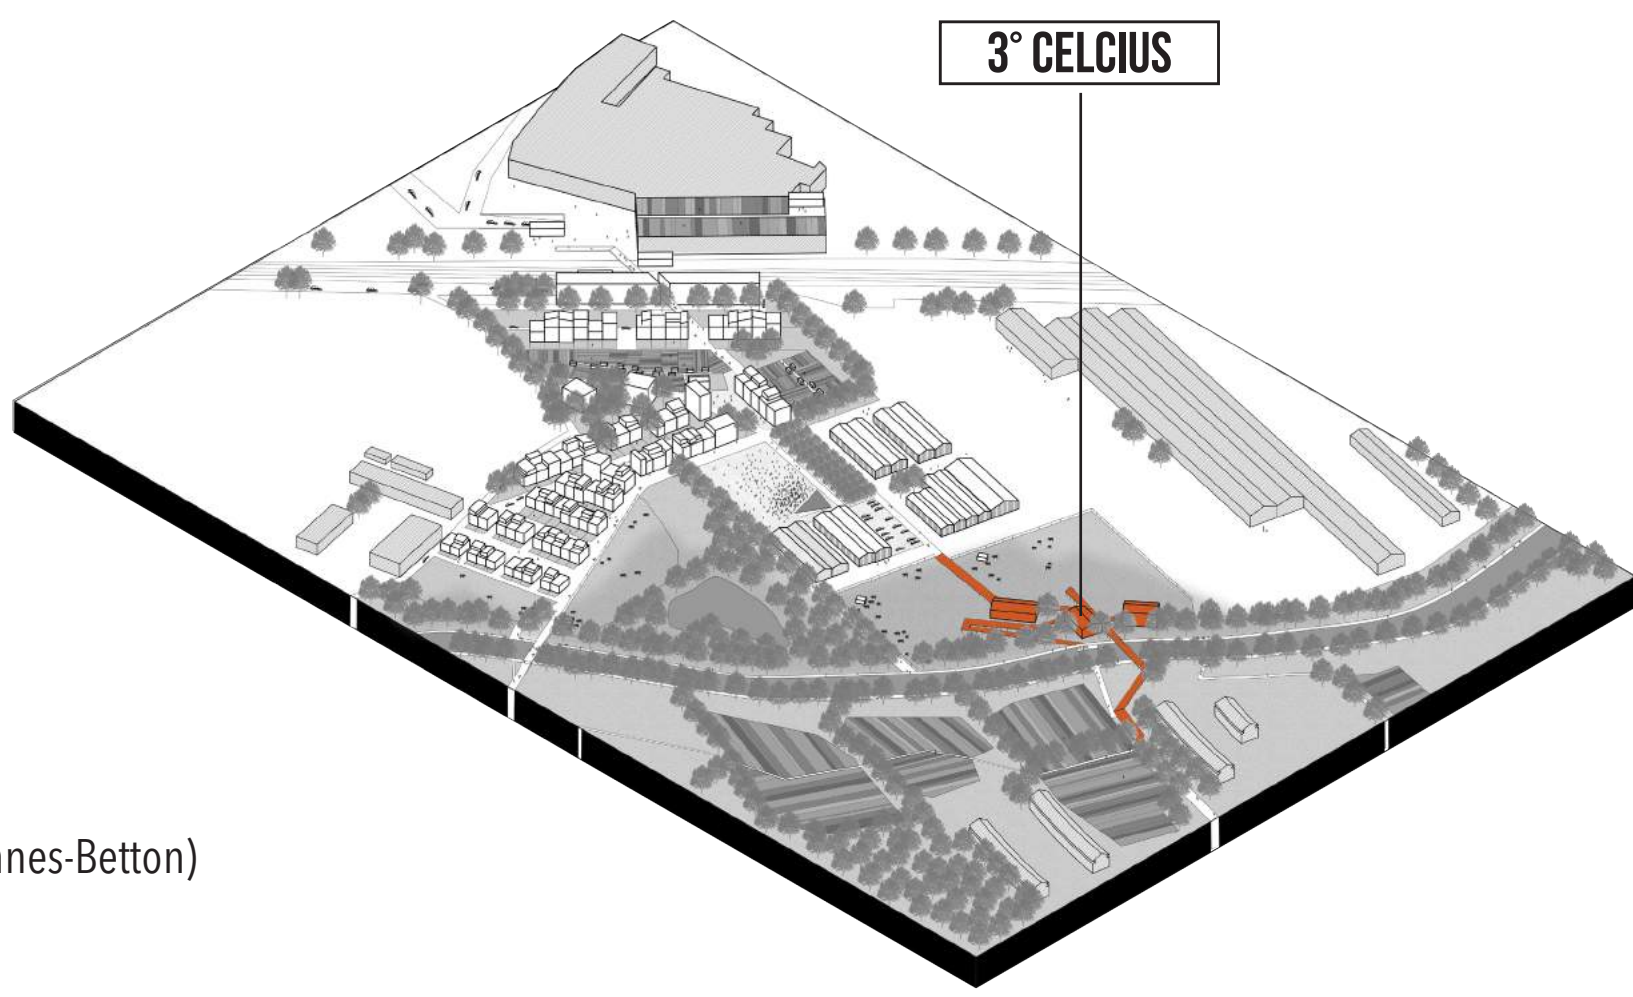


Vue sur 3° Celsius depuis le canal d'Ille et Rance

### LE RESTAURANT

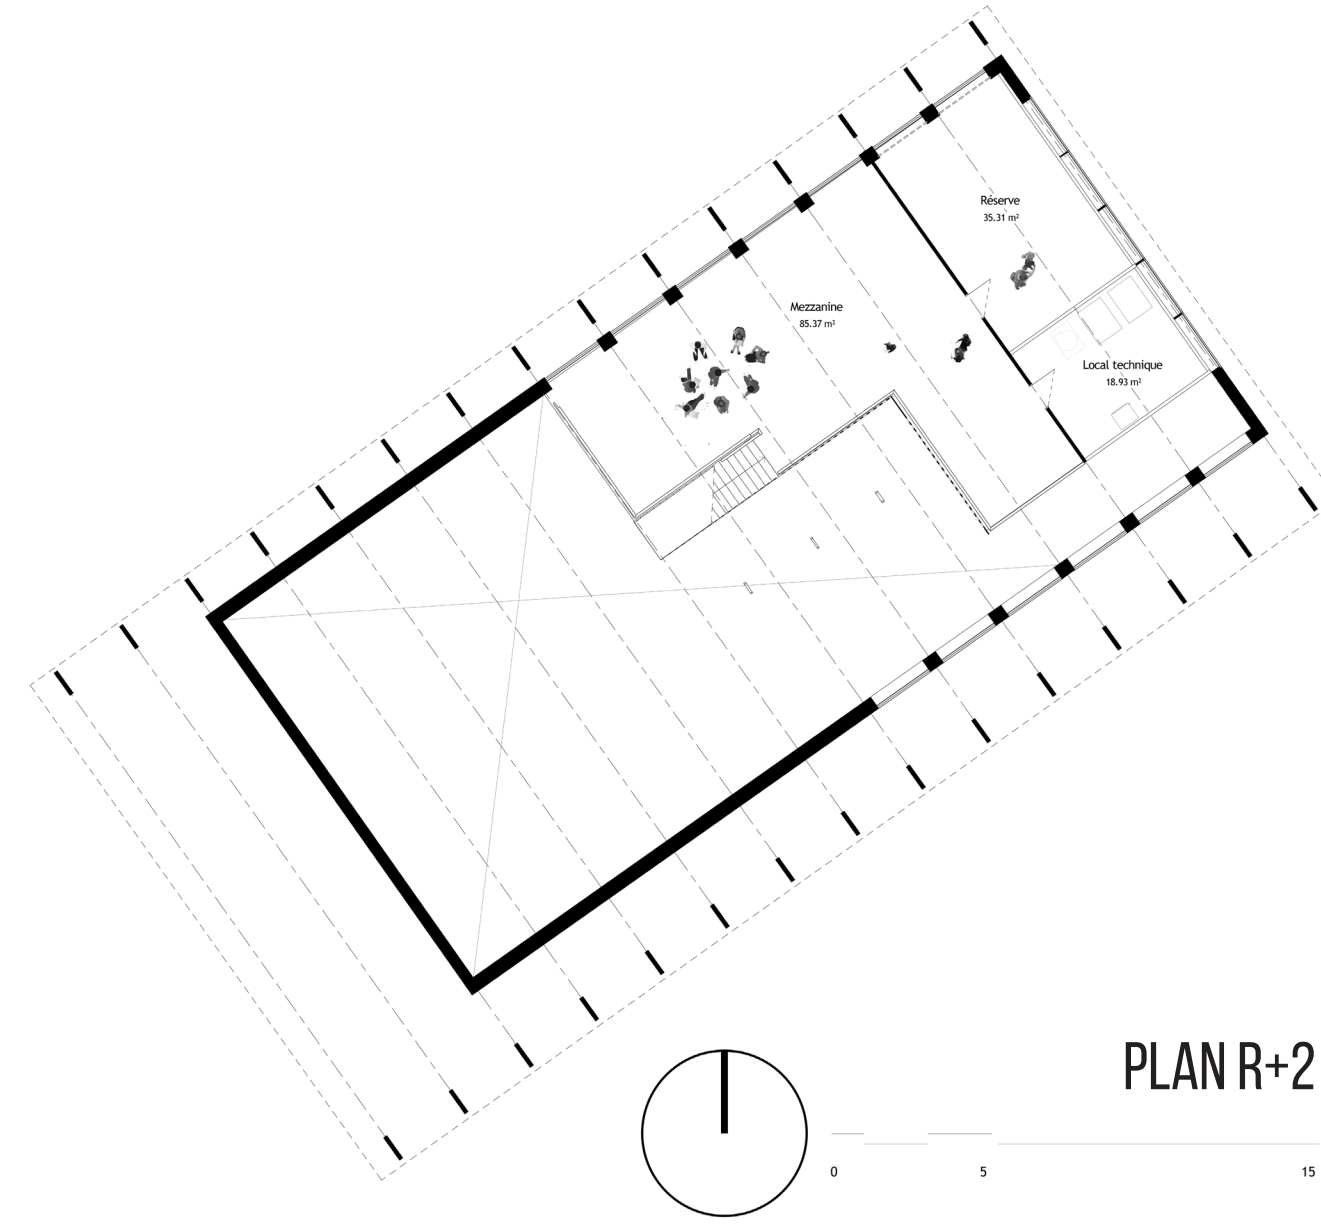
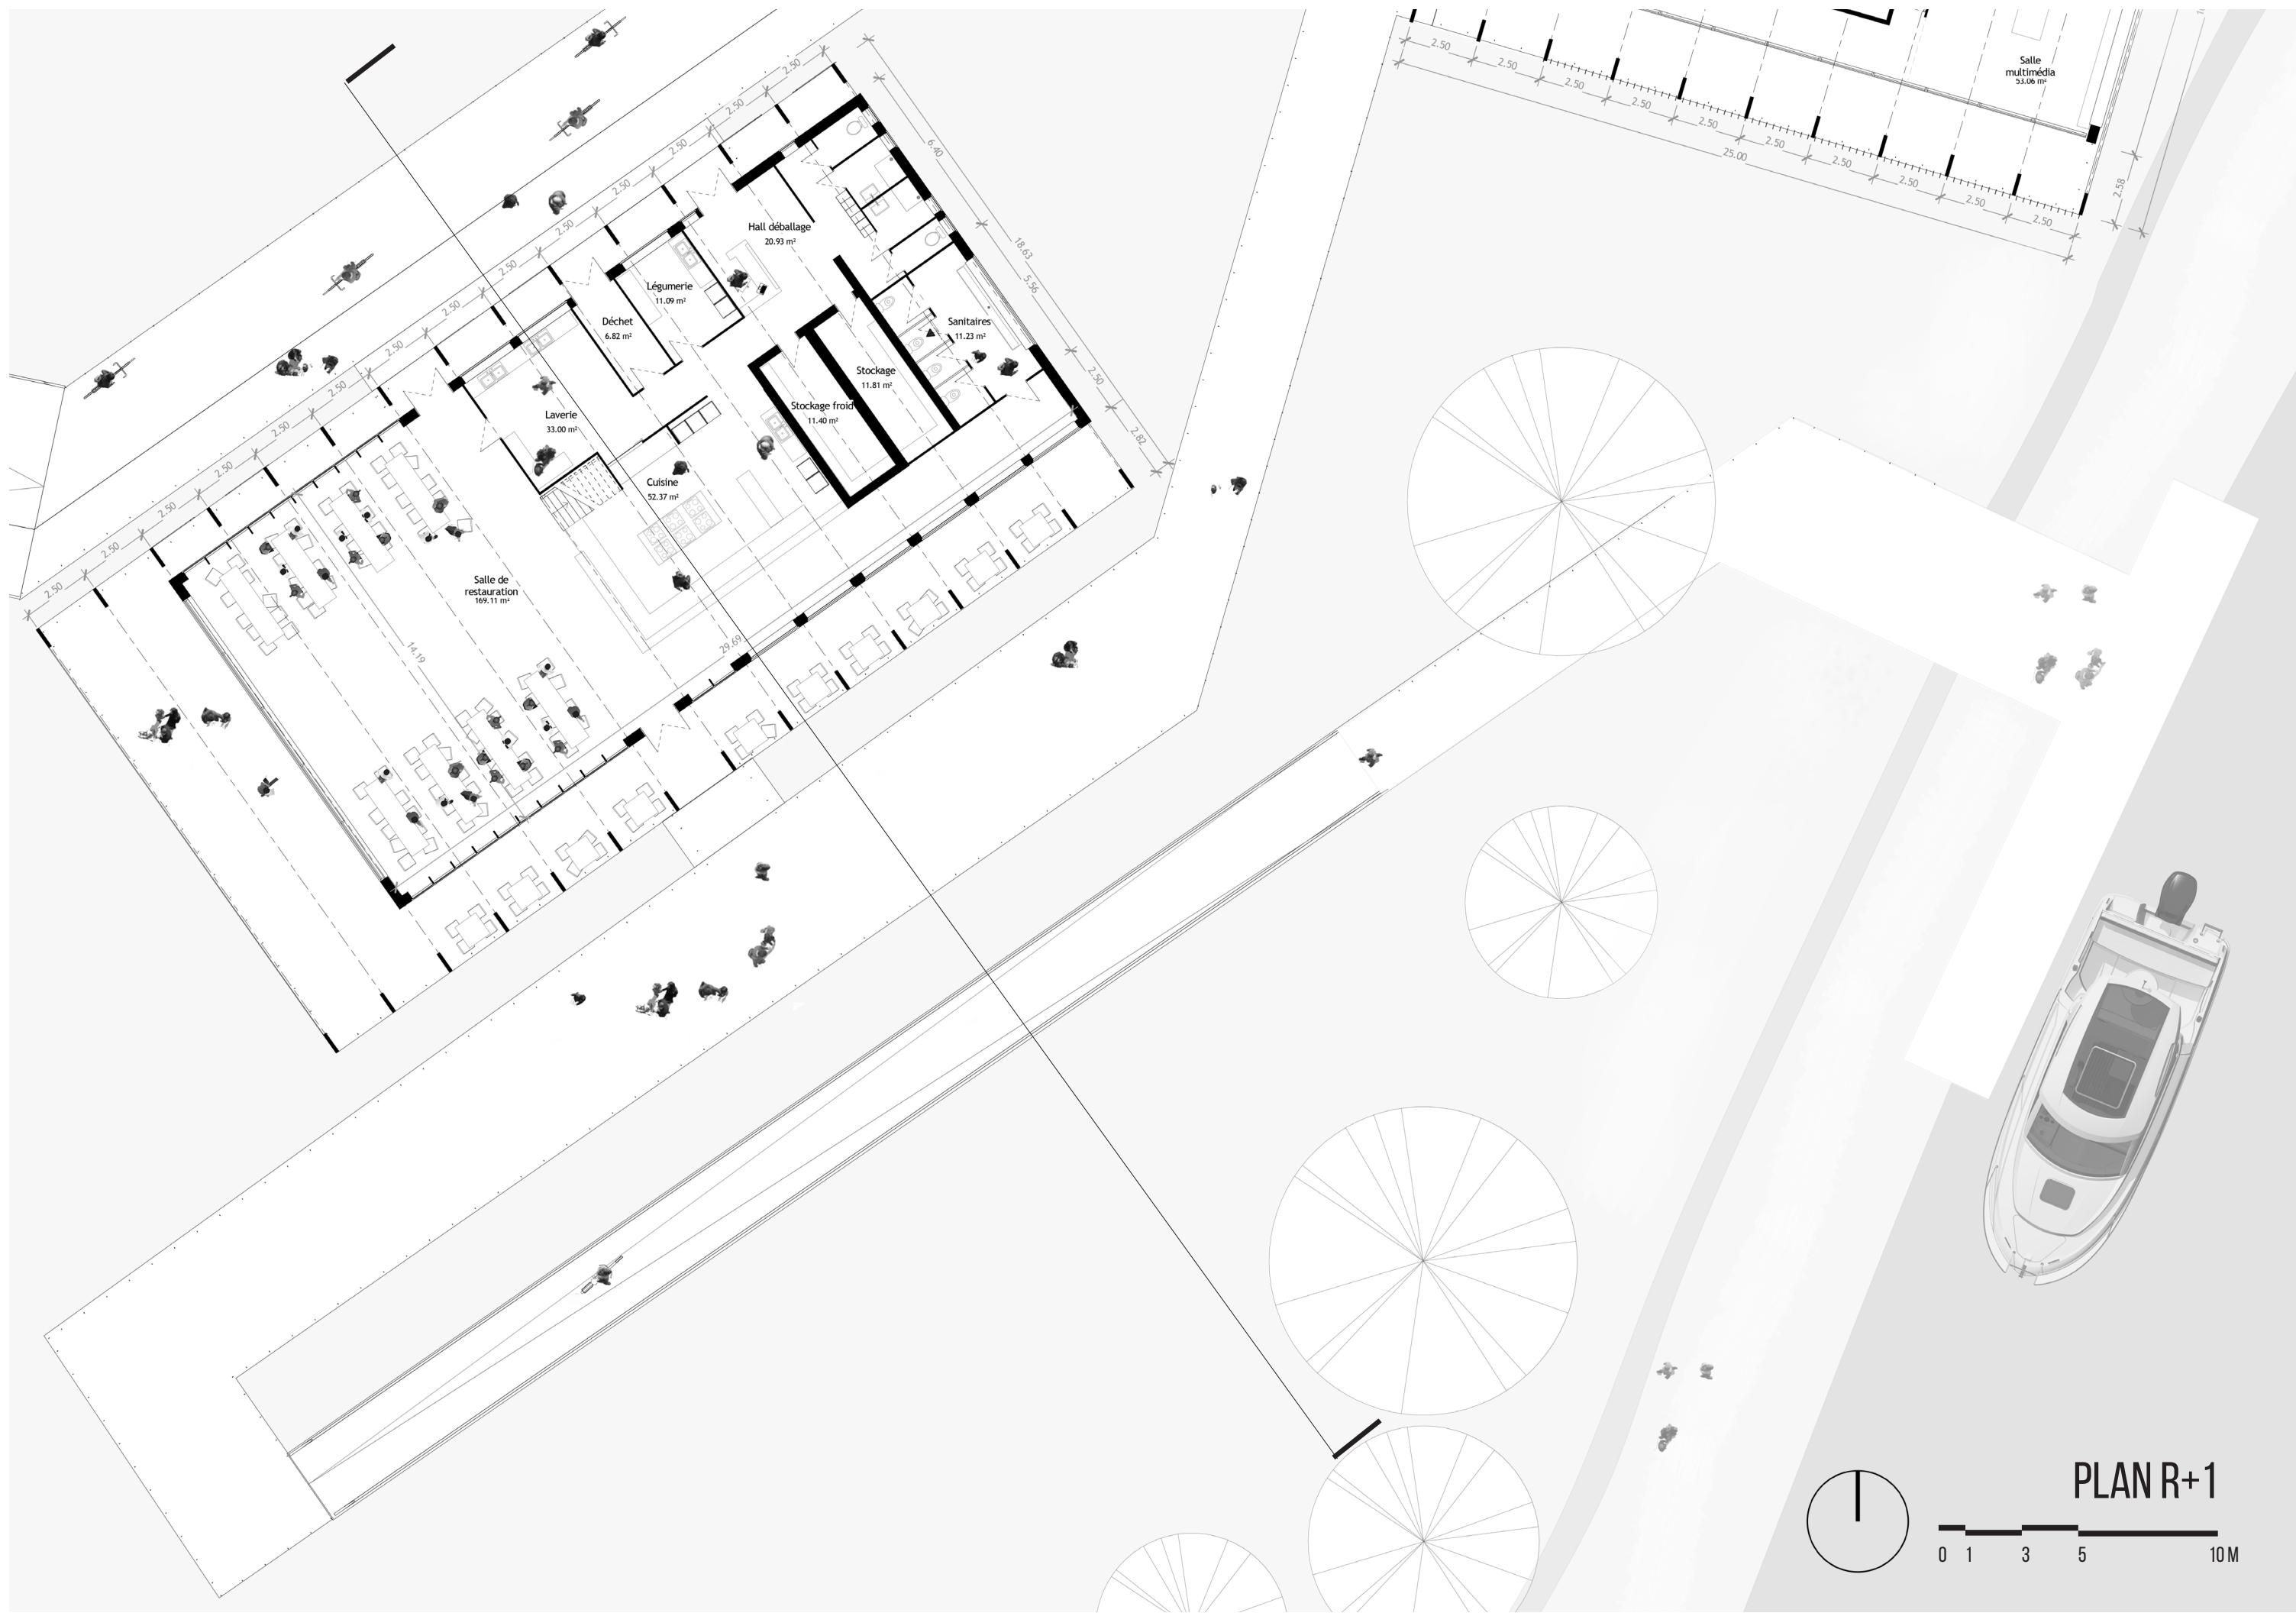


Le restaurant offrira une restauration 100% locale avec des produits provenant du parc à manger

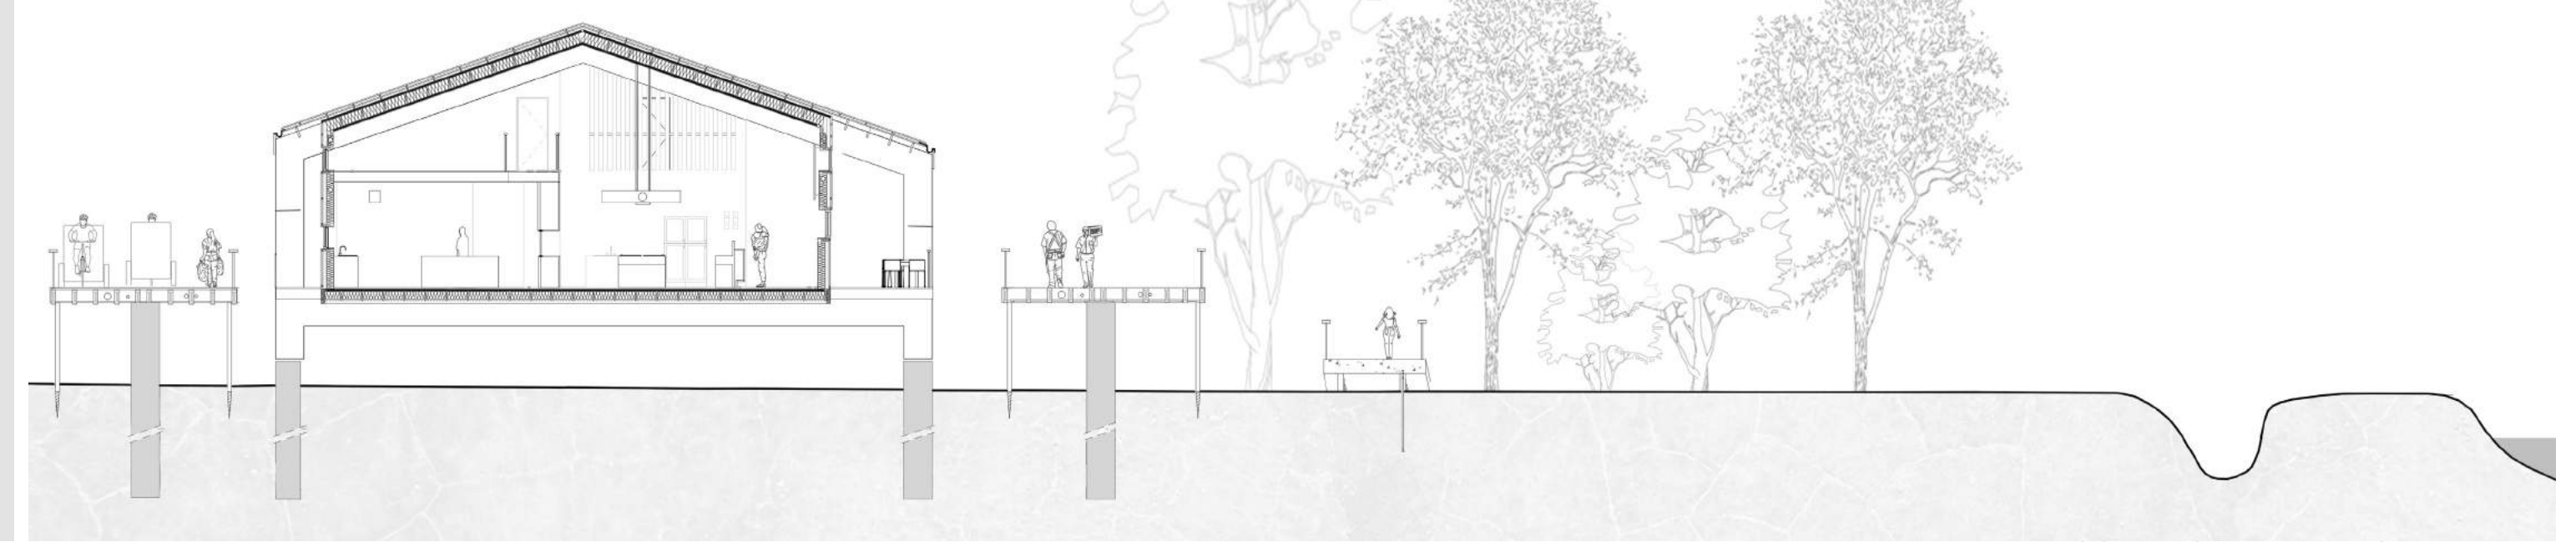


COUPE CANAL - RESTAURANT

### LABORATOIRE DU GOÛT

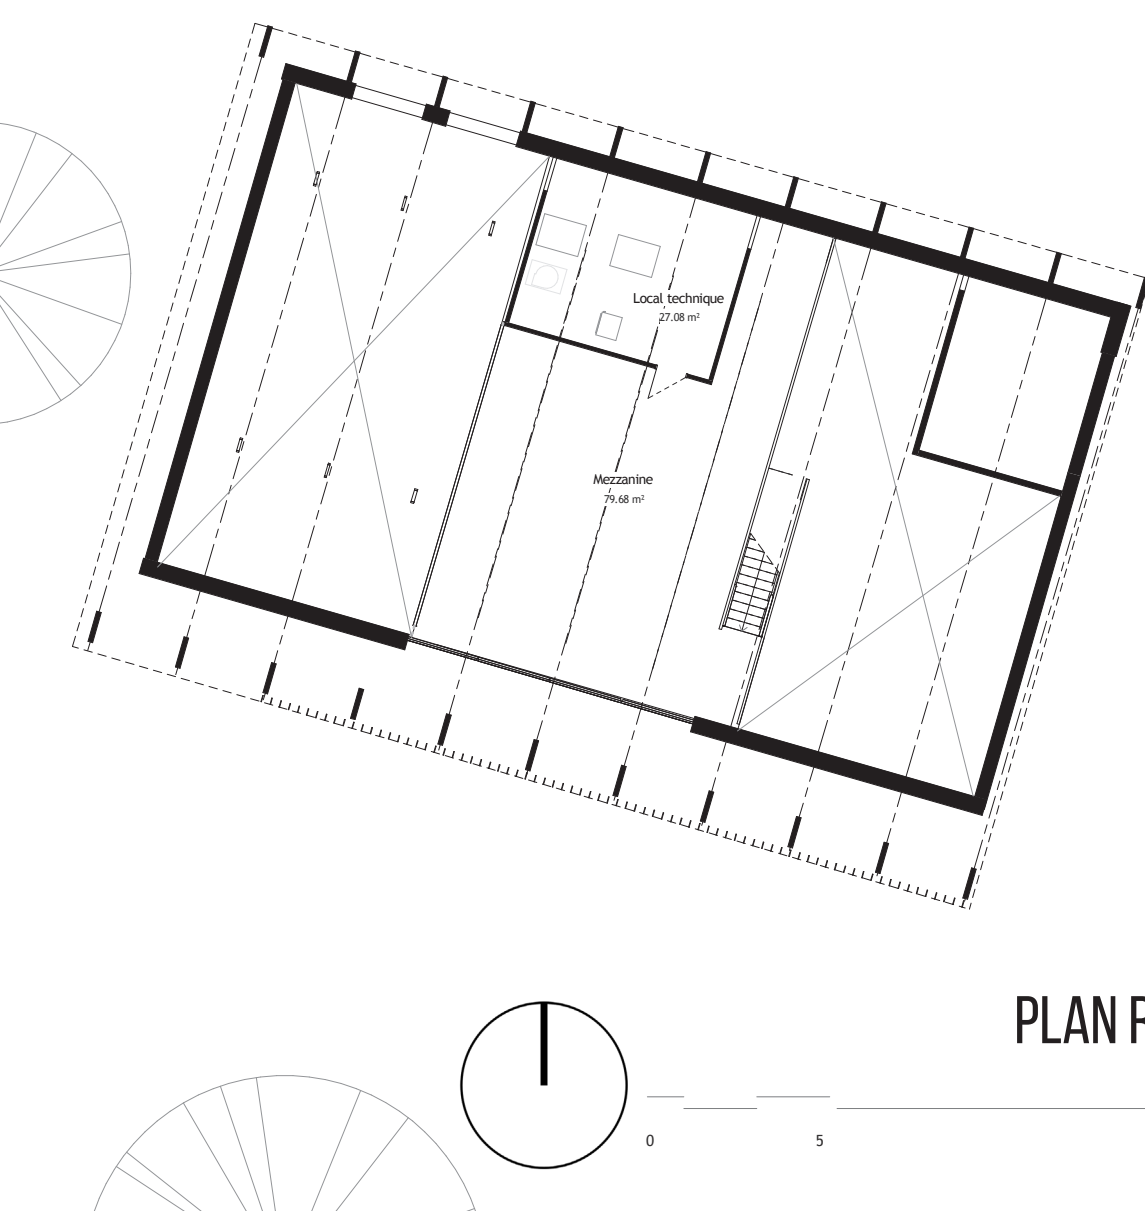
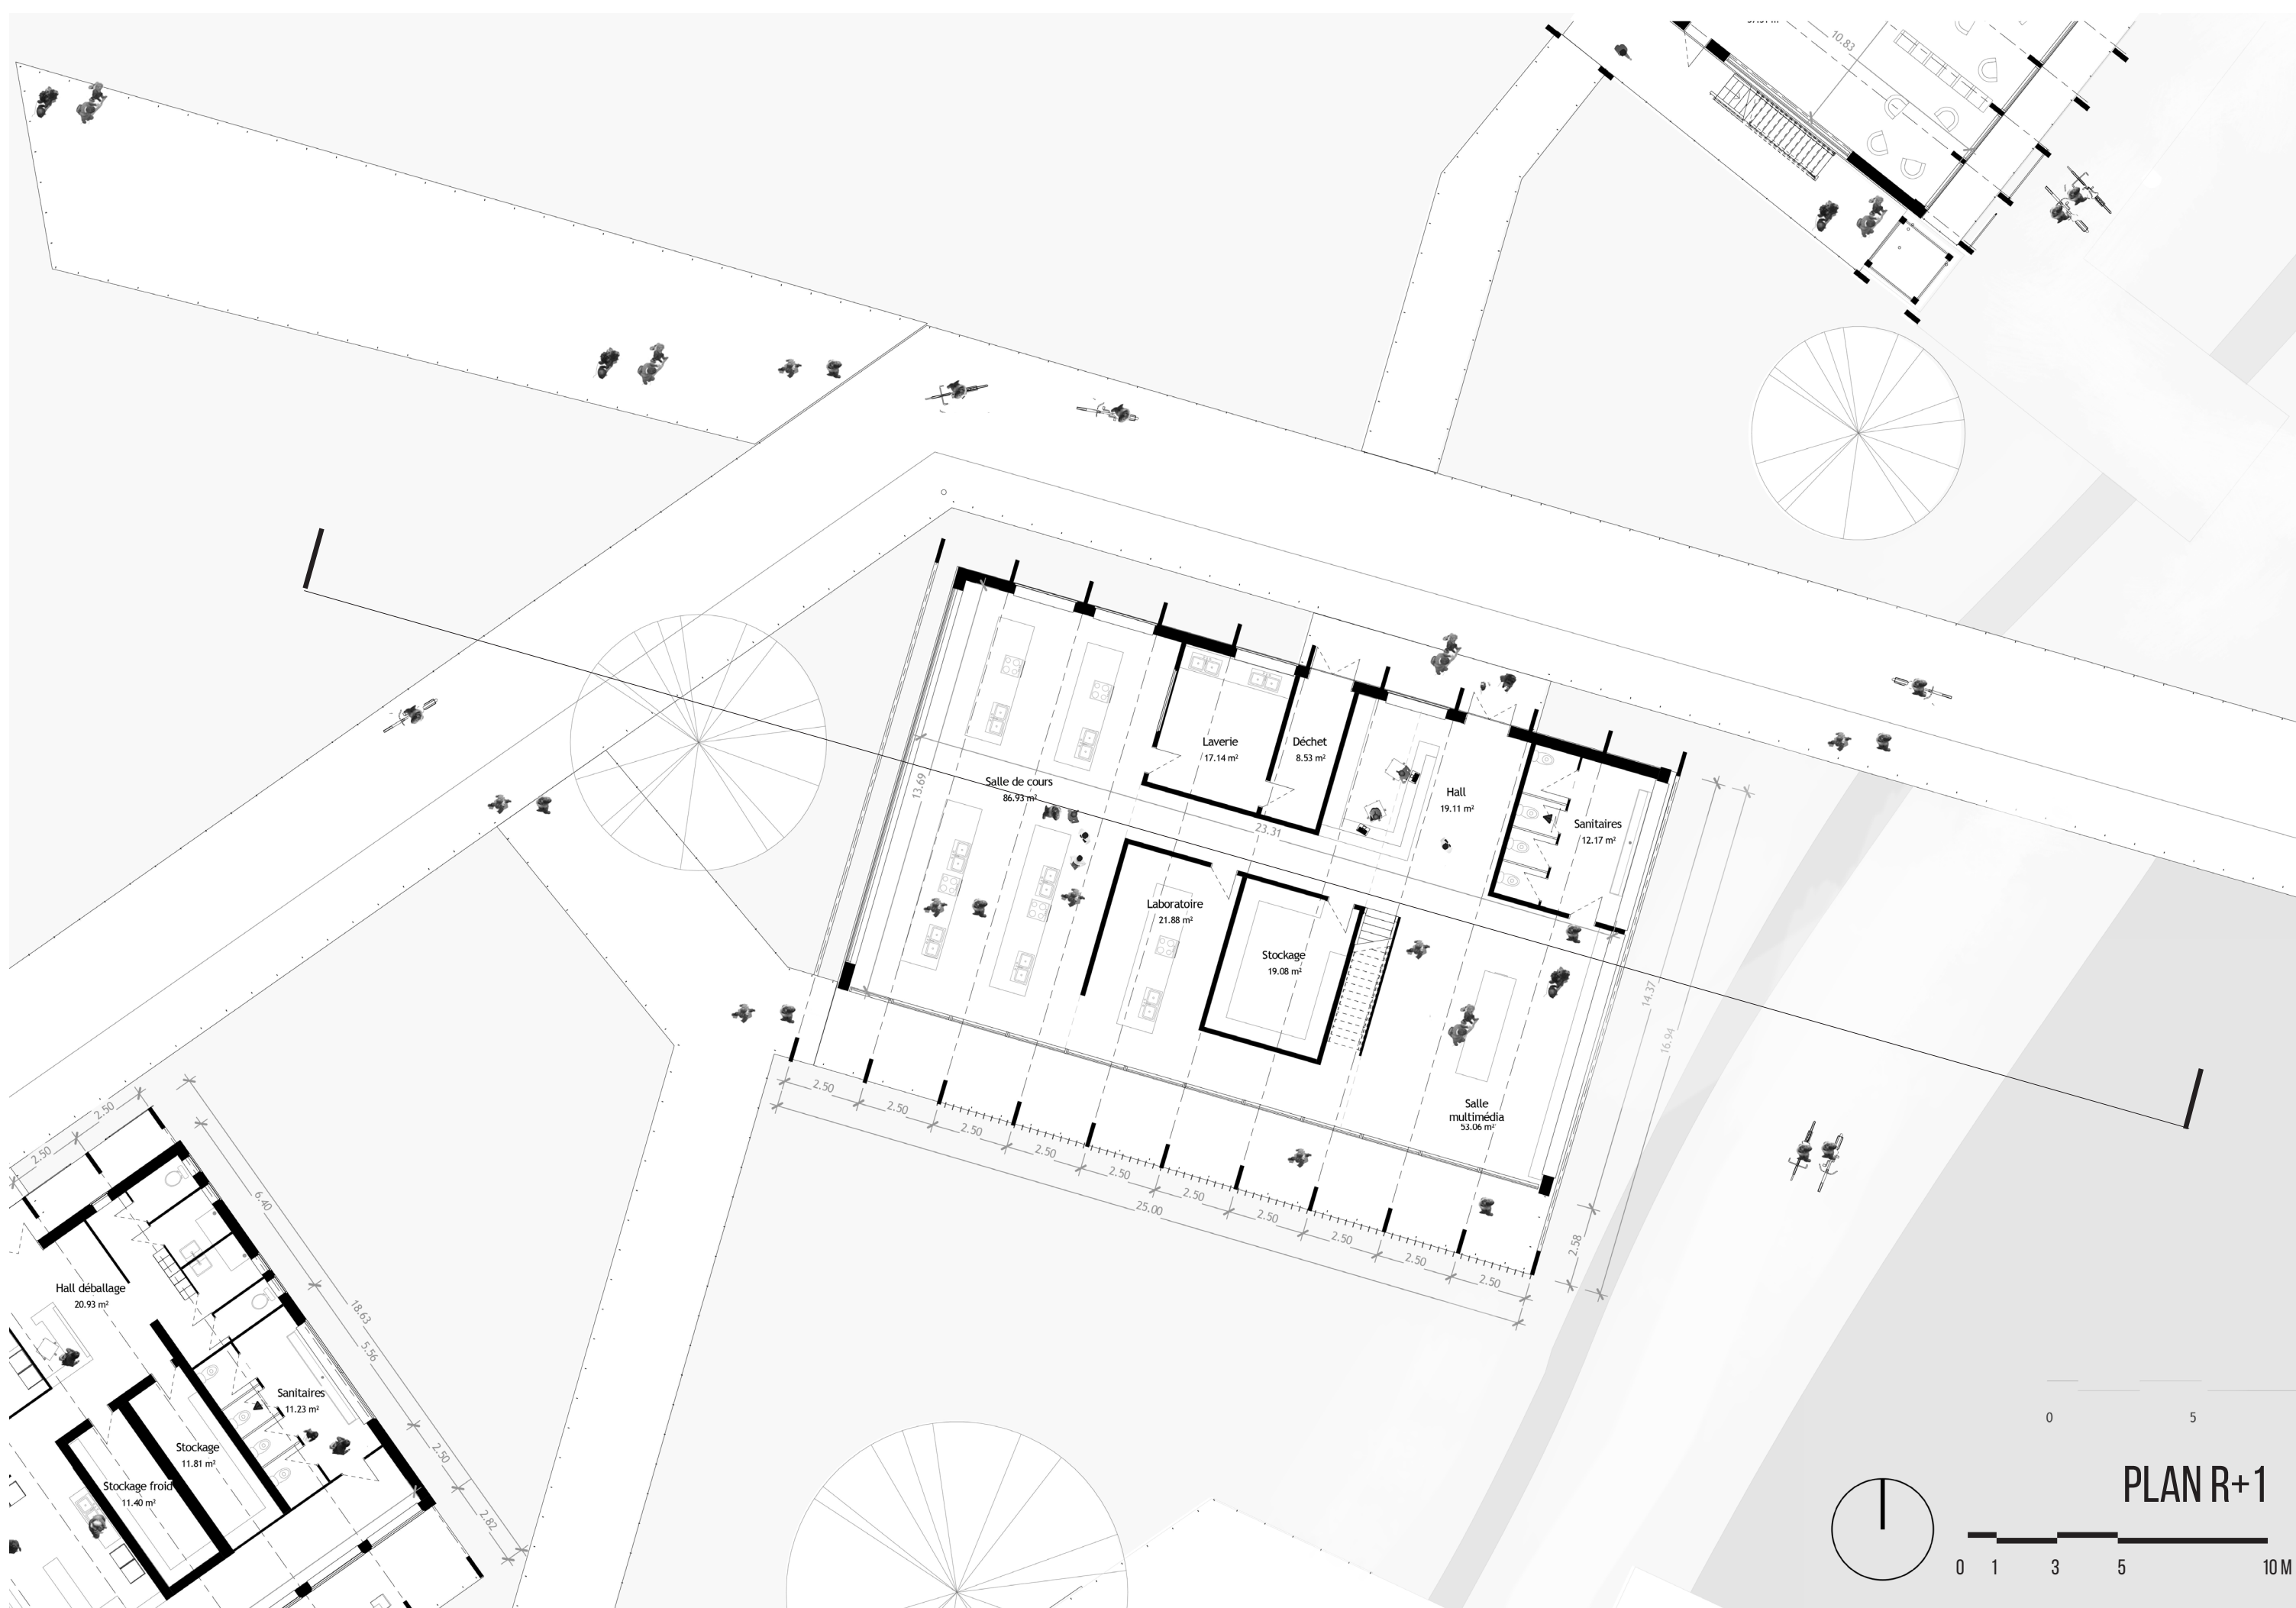


Des cours de cuisine seront proposés au grand public dans un cadre ouvert sur l'environnement proche

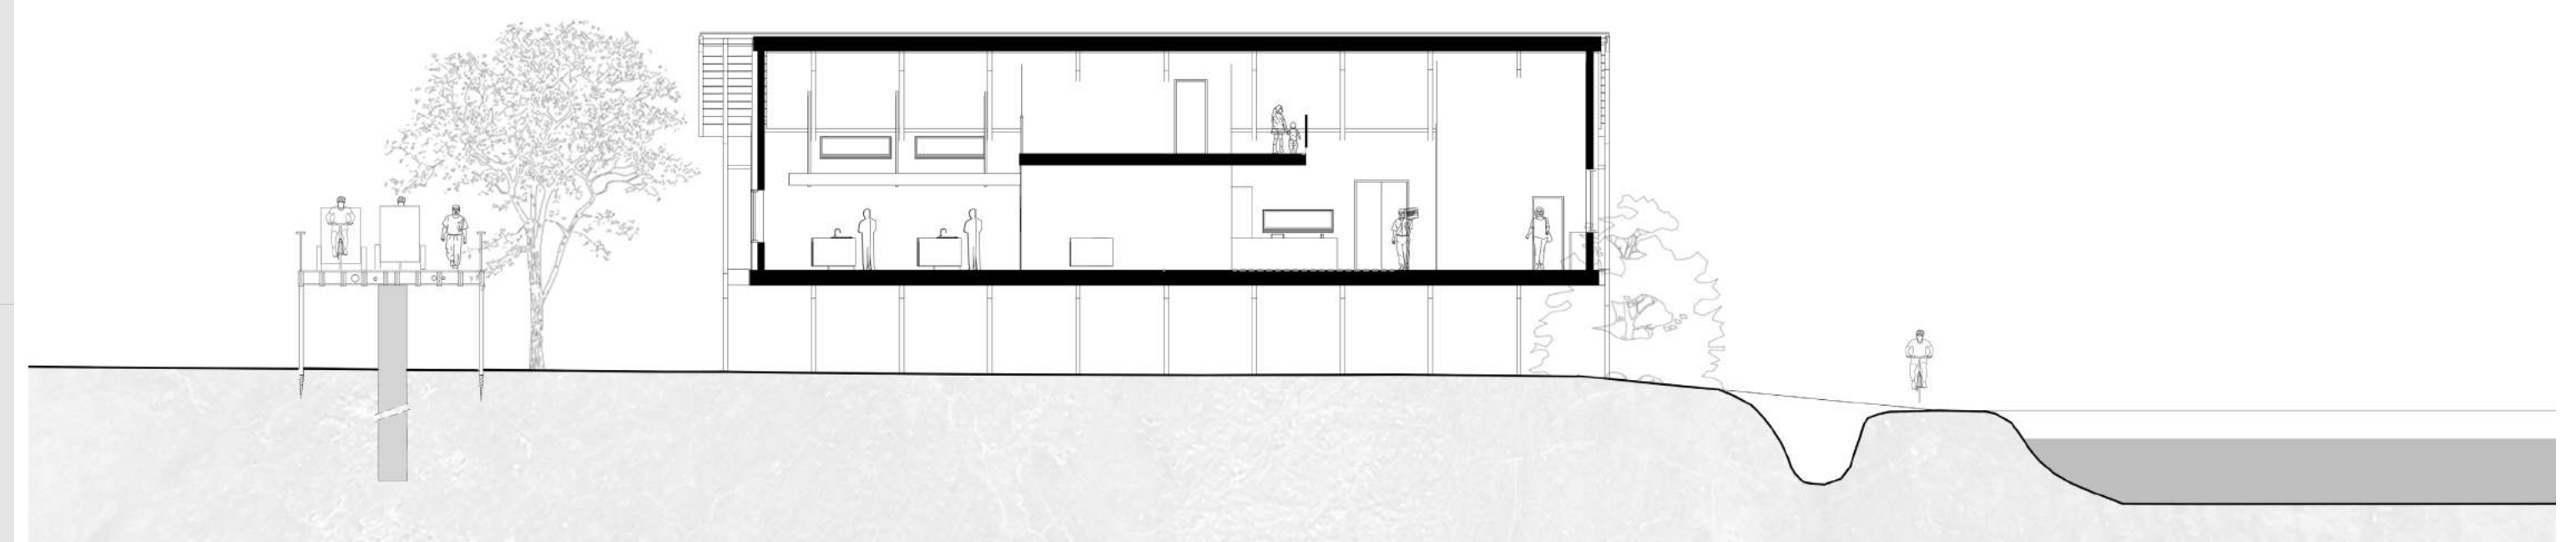


COUPE CANAL - LABORATOIRE

### POINT INFOS - MÉDIATHÈQUE - GÎTES

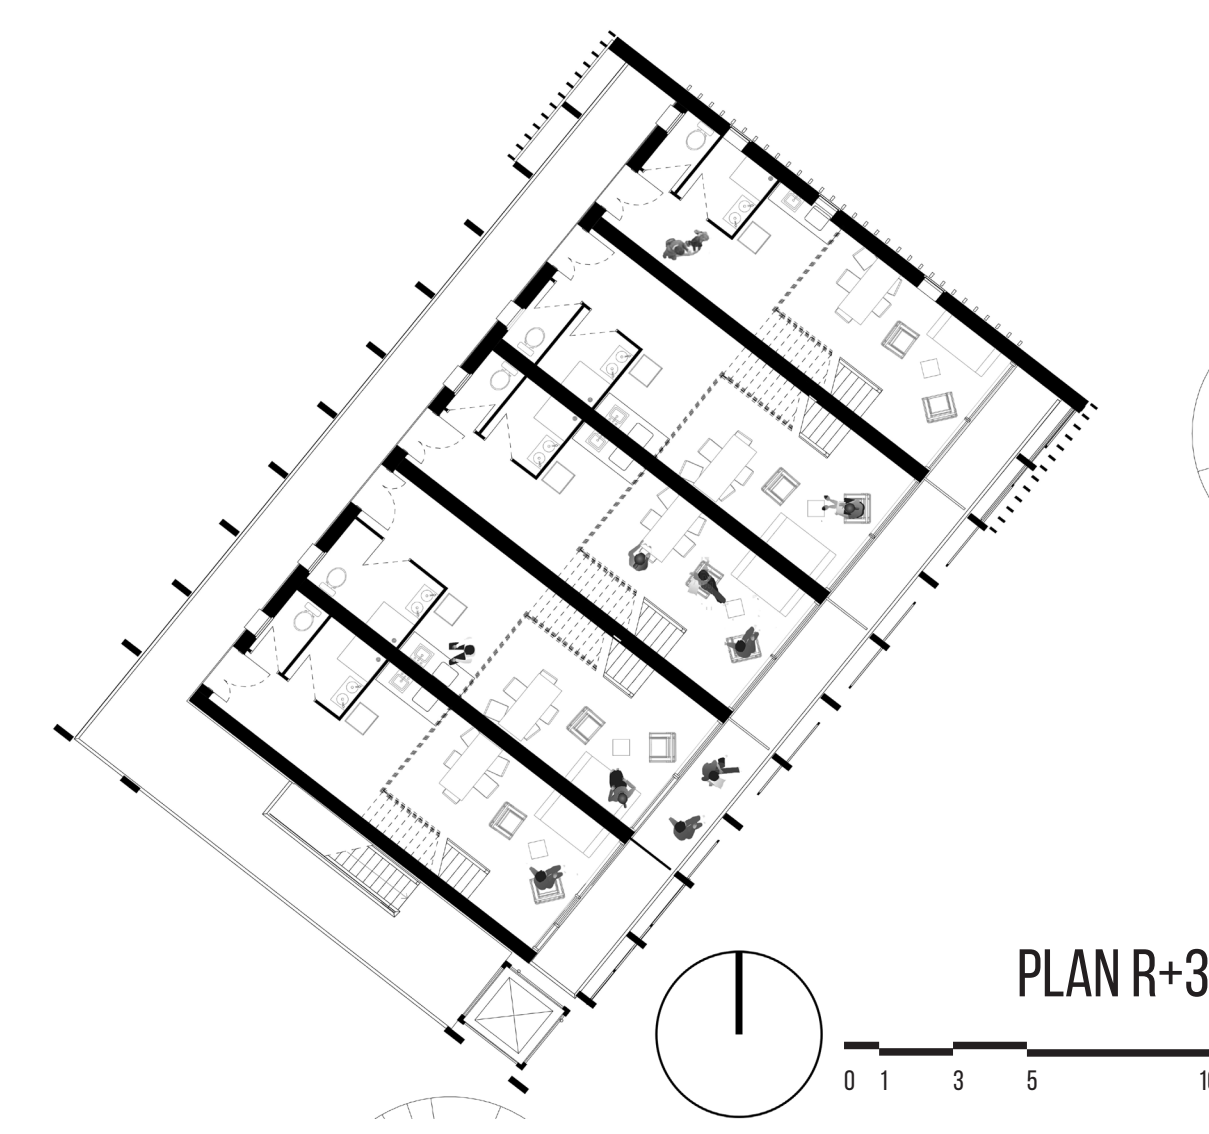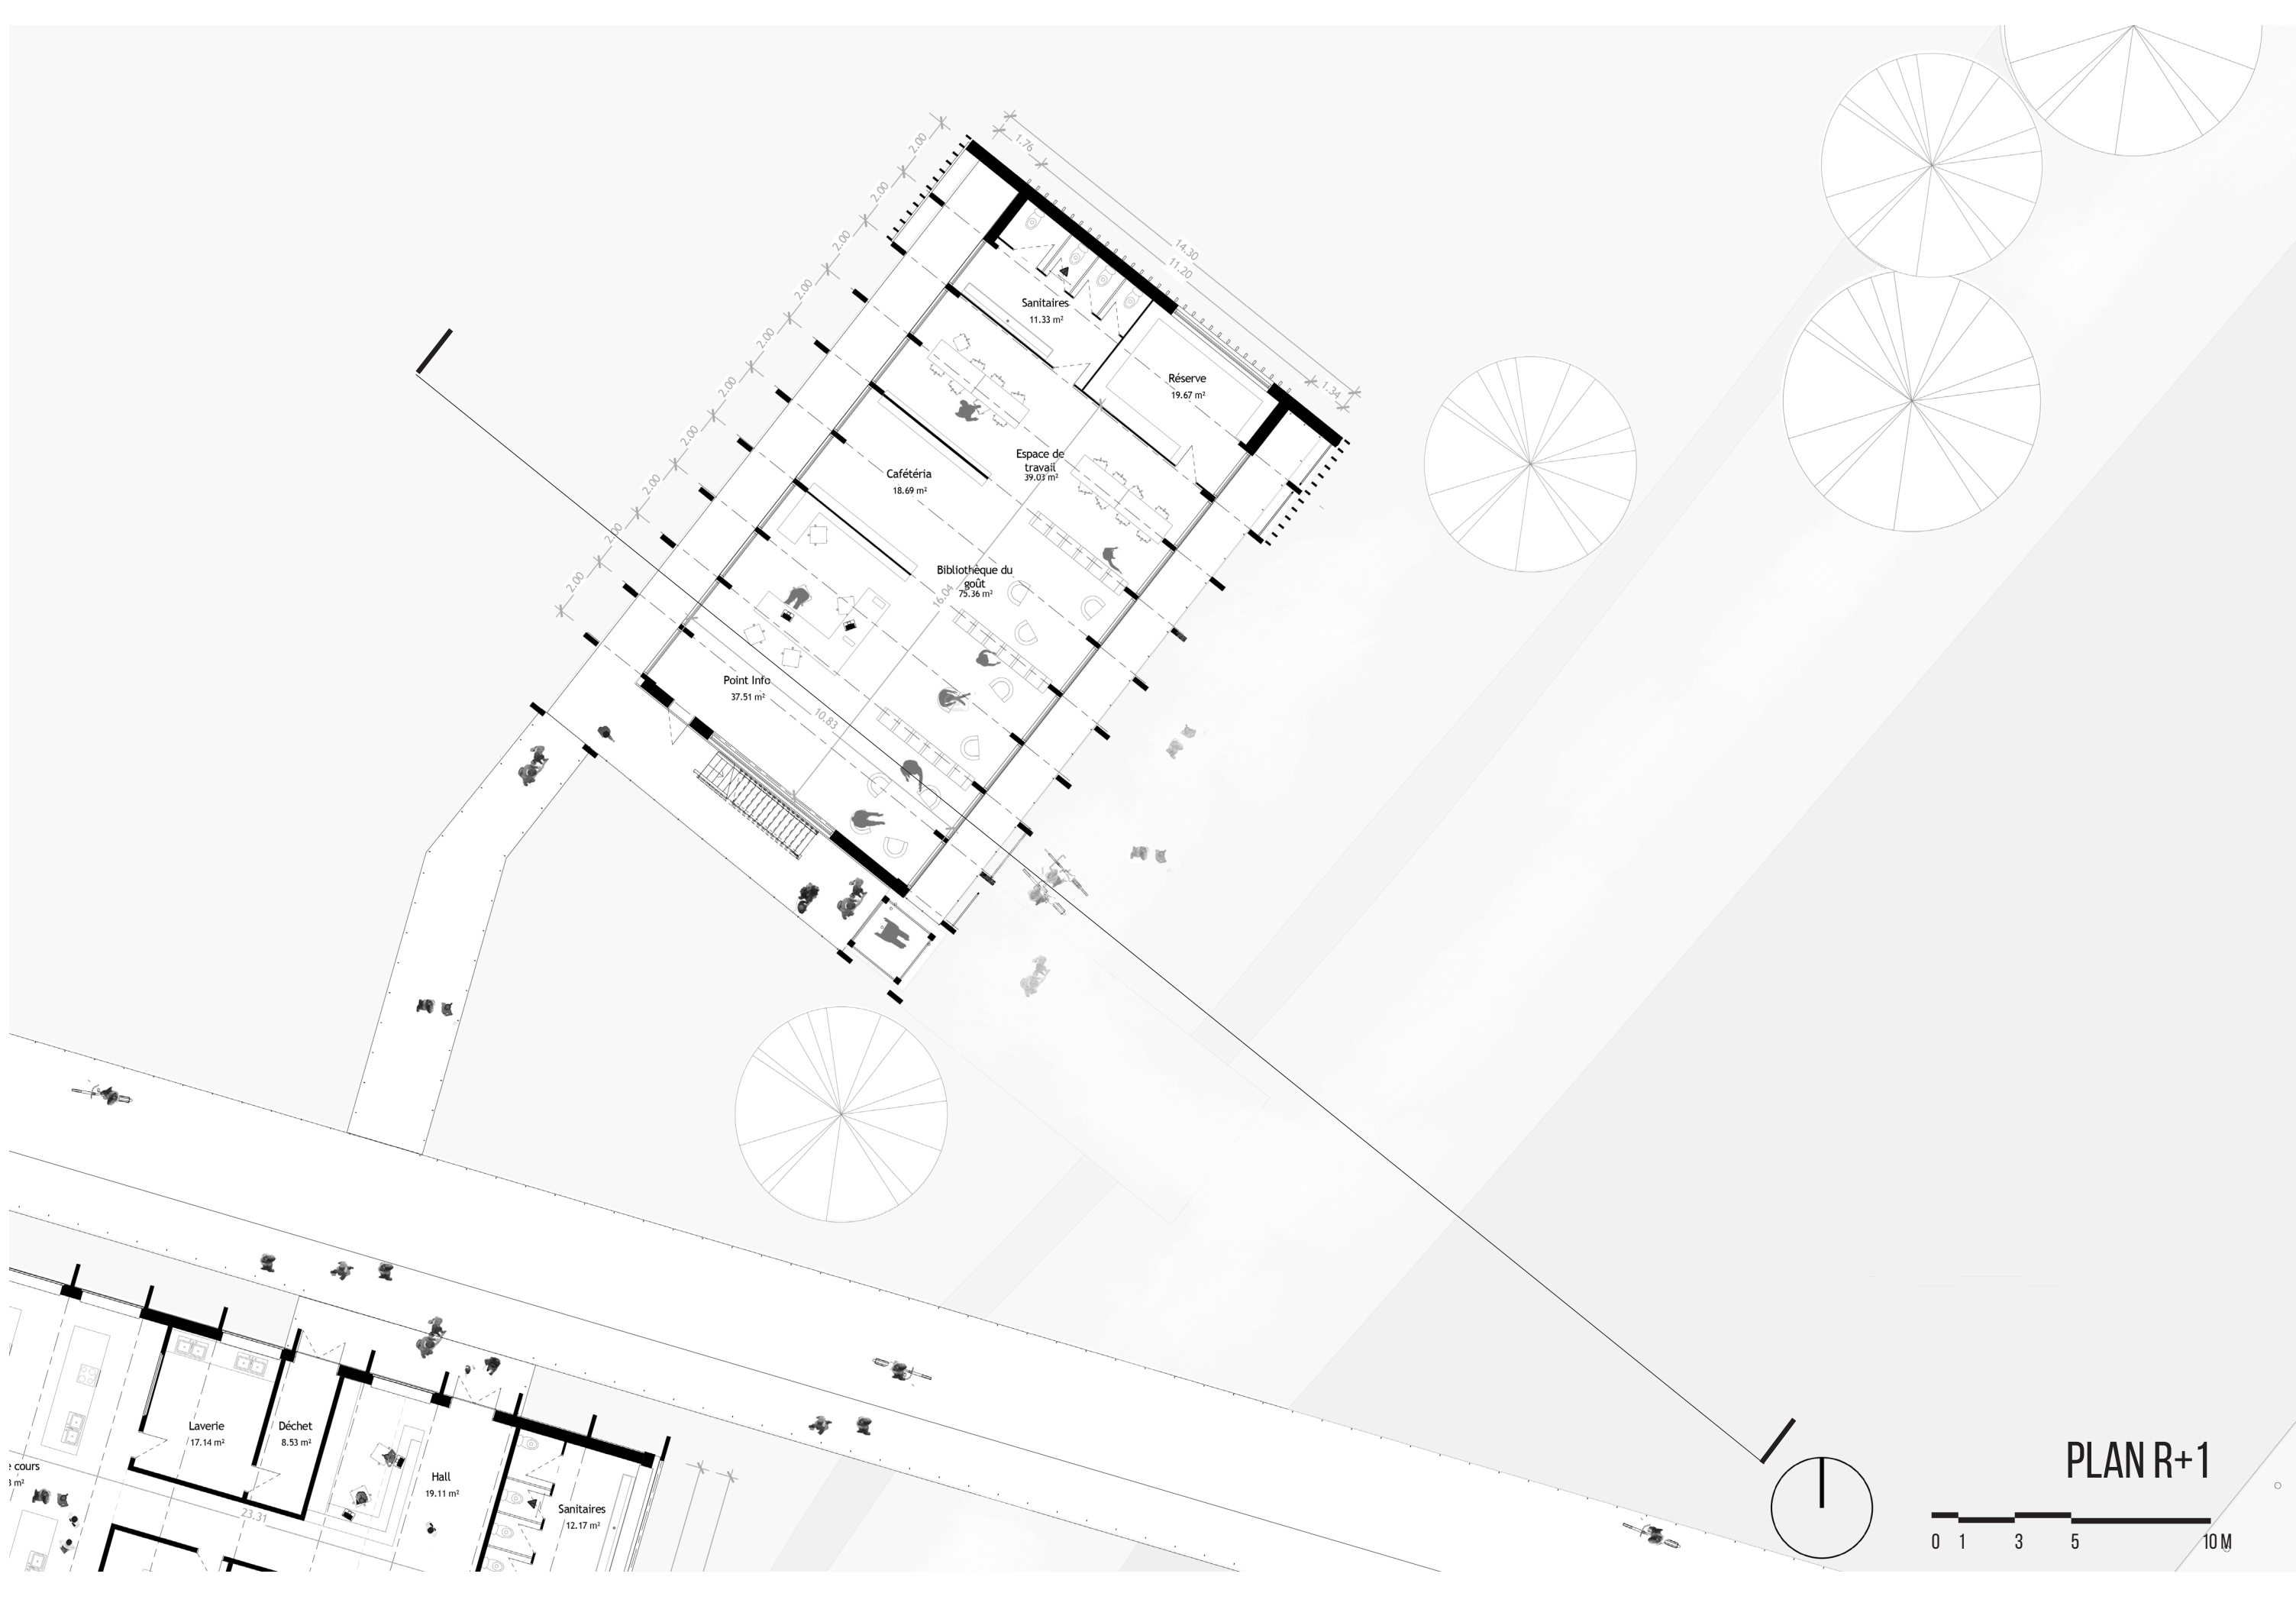

Les 5 gîtes offriront un temps de repos sur le «parc à manger» avec des vues directes sur le canal

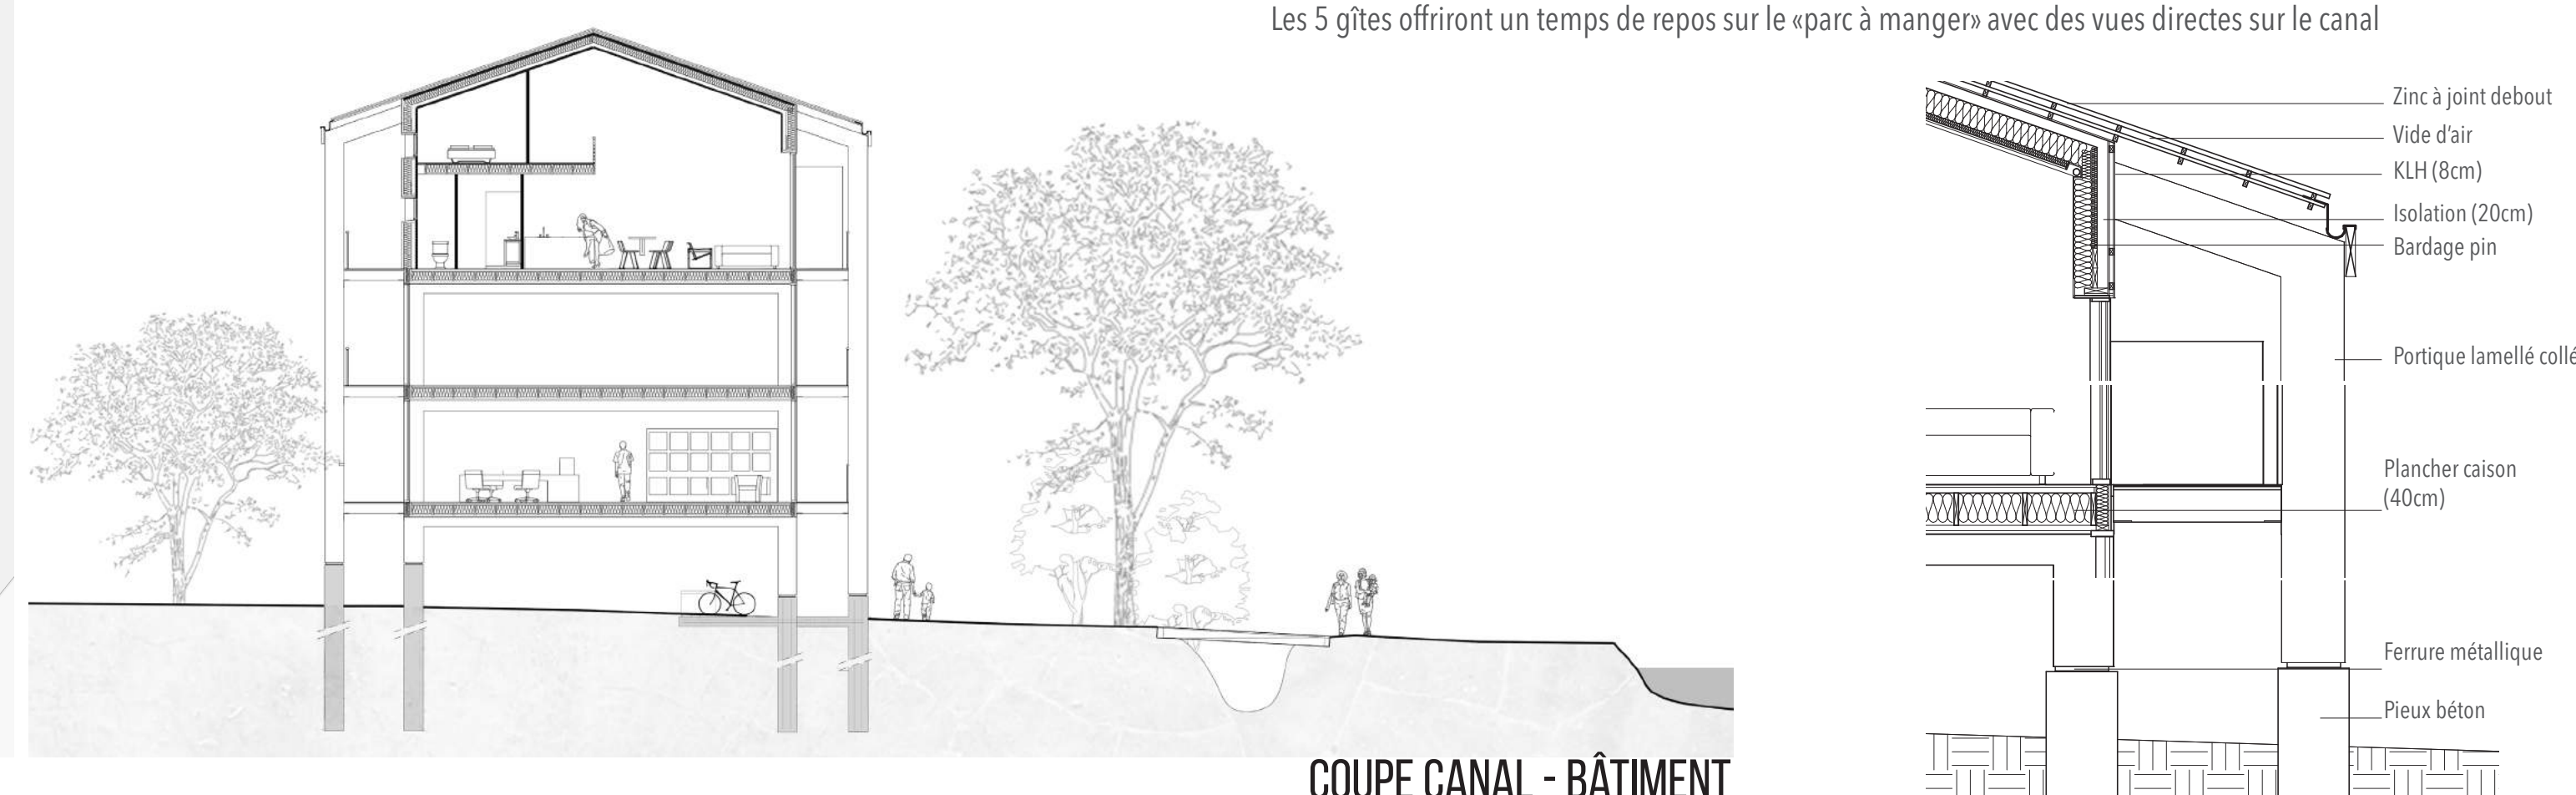

COUPE CANAL - BÂTIMENT